


ELENCO ELABORATI DI RIFERIMENTO

Codici	Titoli elaborati	Item
DNDN 00050	PLANIMETRIA GENERALE	
DNDN 00051	PIANTA A QUOTA 0,00	
DNDN 00052	PIANTA A QUOTA +8,50	
DNDN 00053	CARPENTERIA-PIANTA COPERTURE	
DNDN 00054	CARPENTERIA-PIANTA FONDAZIONI	
DNDN 00055	CARPENTERIA SOLAI INTERMEDI	
DNDN 00056	SEZIONI TAV.1	
DNDN 00057	SEZIONI TAV.2	
DNDN 00058	CARPENTERIA-SEZIONI TAV.1	
DNDN 00059	PROSPETTI ARCHITETTONICI	

NOTE GENERALI


- TUTTE LE DIMENSIONI SUI DISEGNI, SE NON ALTRIMENTI SPECIFICATO SONO IN CENTIMETRI.
- LA QUOTA DI RIFERIMENTO 0,00 CORRISPONDE ALLA QUOTA DI APPOGGIO DEI MODULI.
- LE QUOTE ALTIMETRICHE SONO ESPRESSE IN METRI.

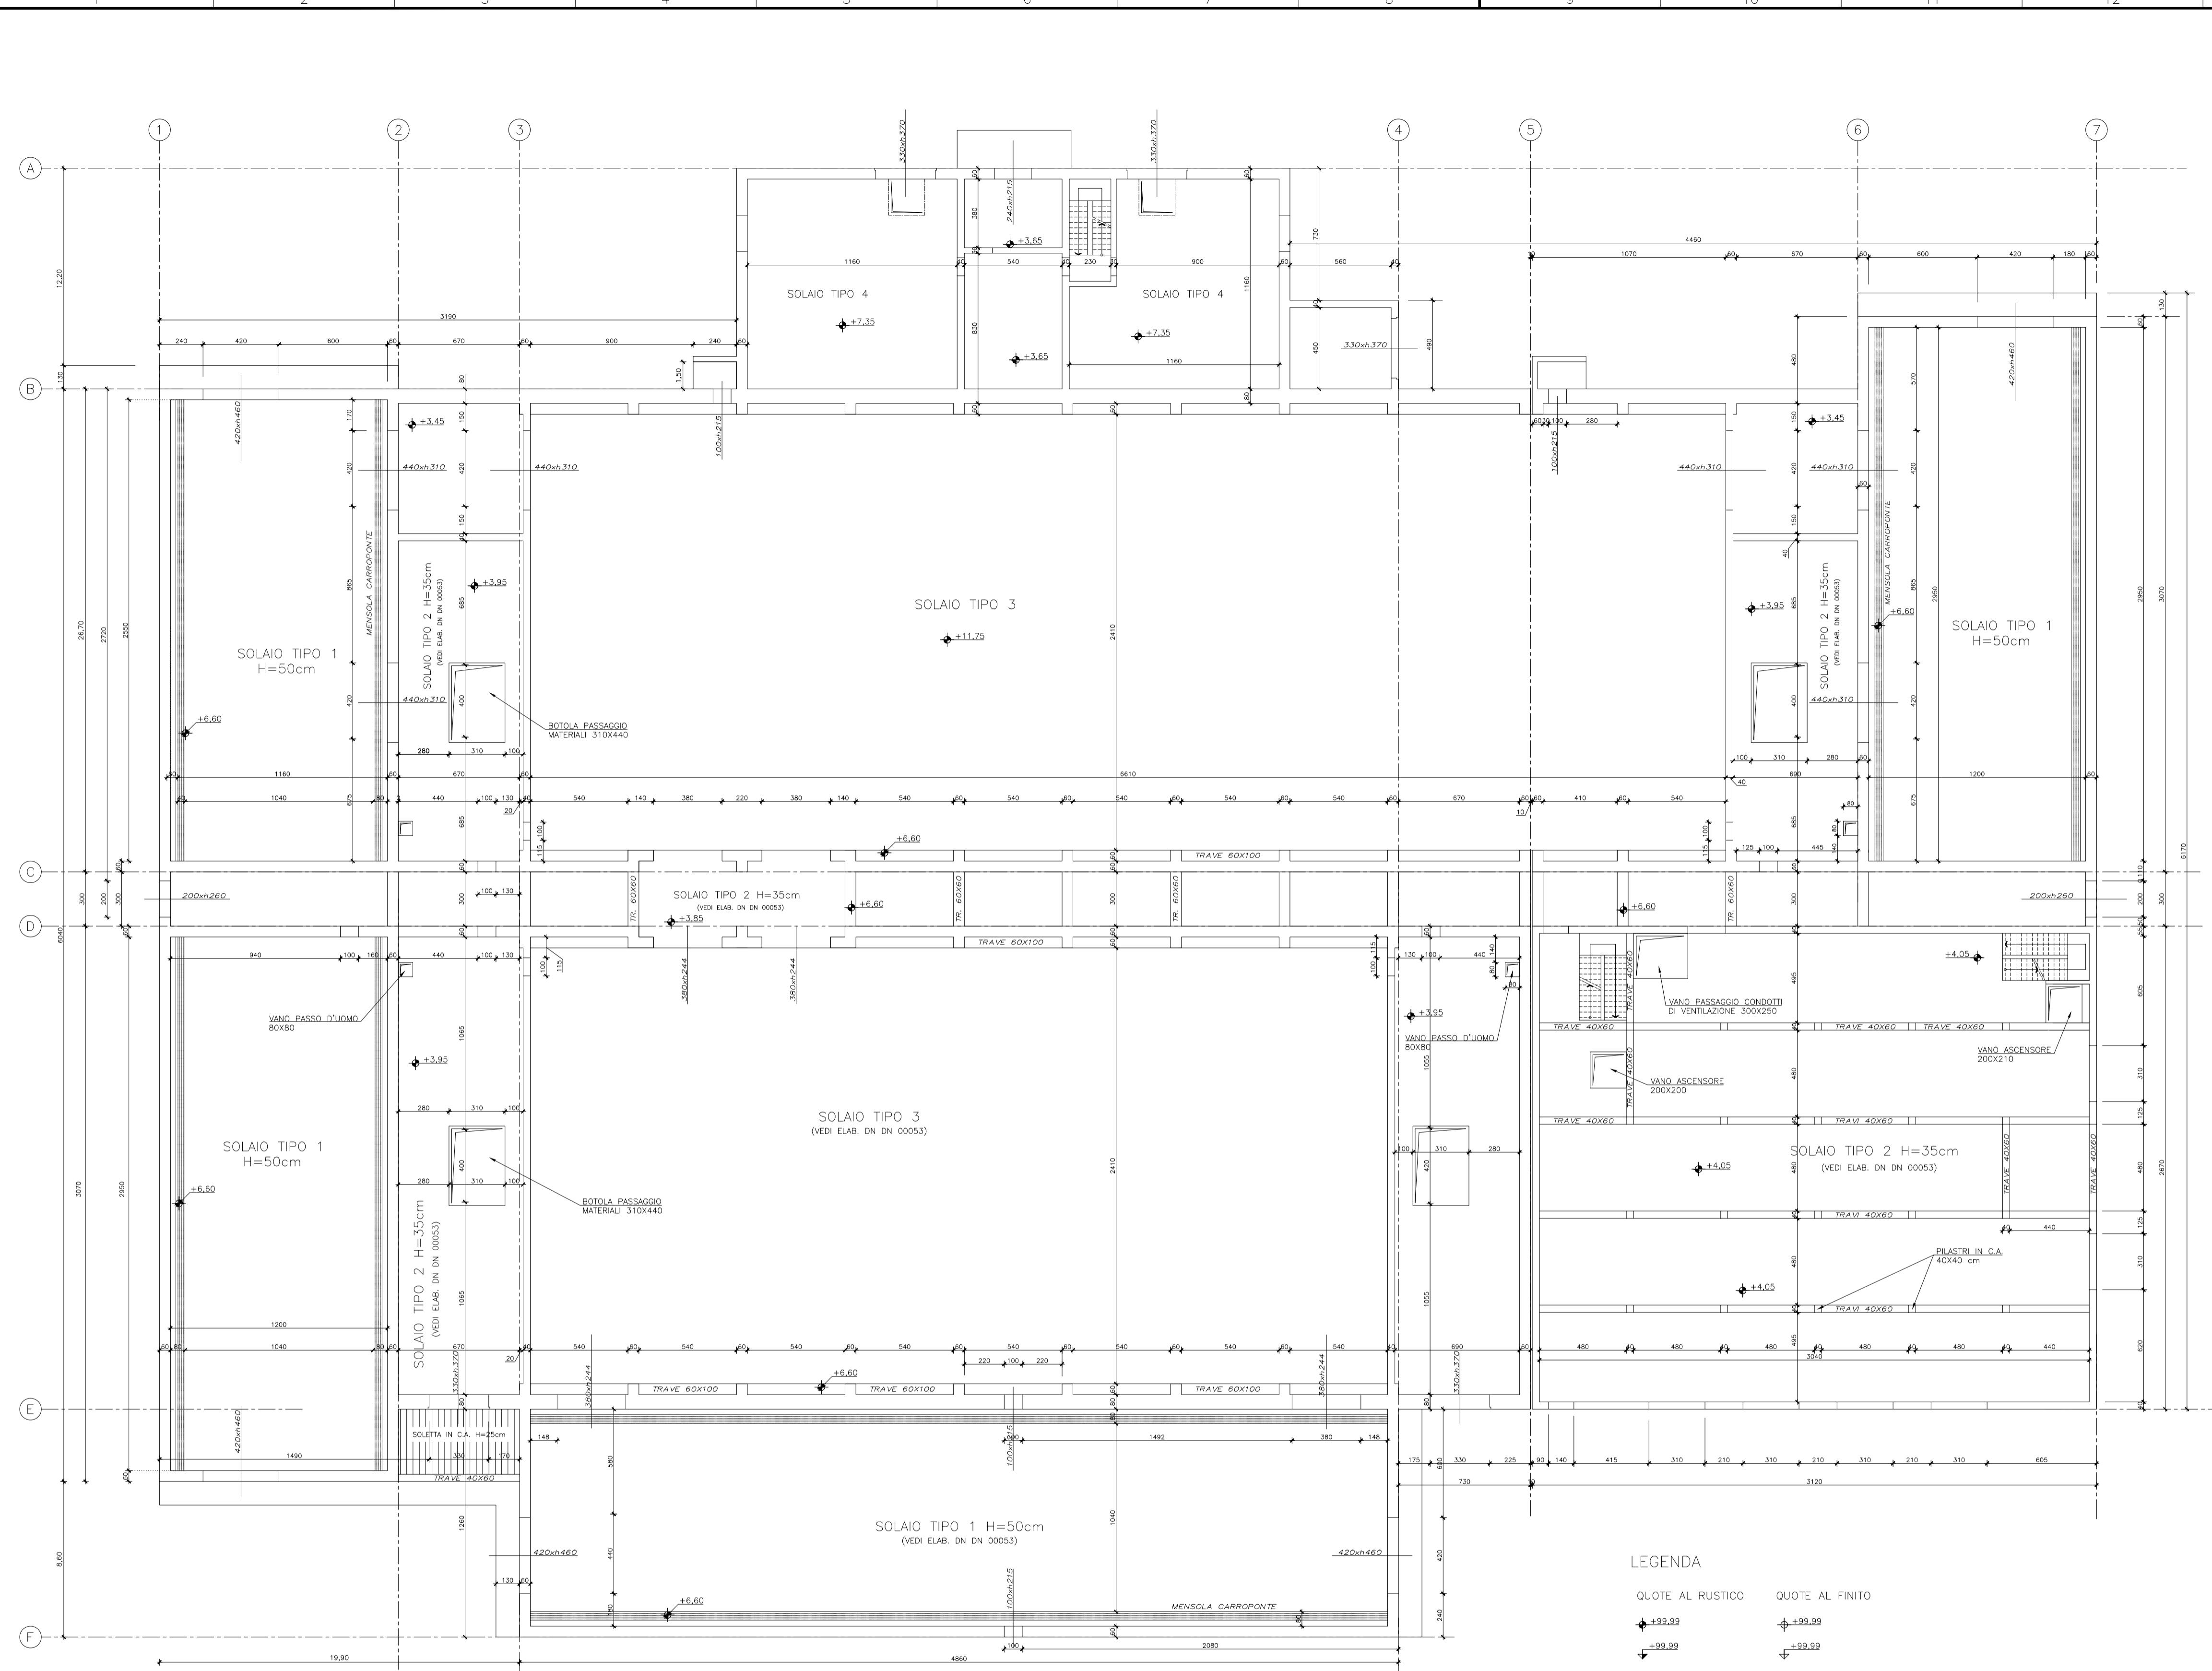


LEGENDA

QUOTE AL RUSTICO	QUOTE AL FINITO
±99,99	±99,99
±99,99	±99,99

SEZIONE TIPICA

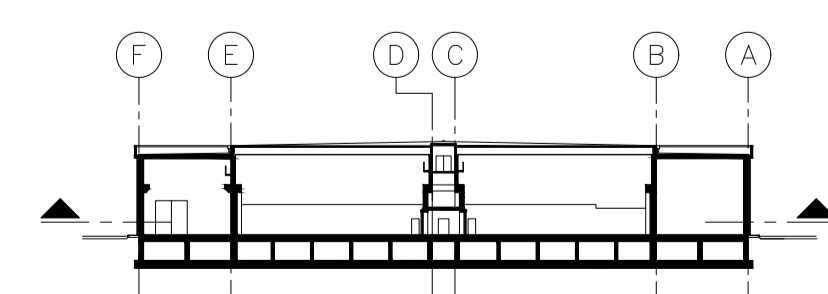

SOLAIO TIPO 4
SOLAIO MISTO ACCIAIO/GALCESTRUZZO
SCALA 1:10

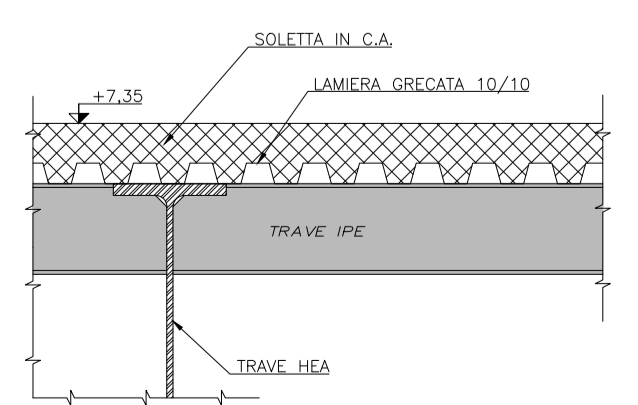



deposito nazionale
Scriviamo insieme un futuro più sicuro

02	02/03/2018						
REV.	DATA	DESCRIZIONE DELLA REV.	INCARICATO	COLLABORAZIONI	VERIFICA	APPROVATO	AUTORIZZATO DA
Rev.	Date	Revision description	Prepared by	Cooperators	Checked out by	Approved by	Issued by
		PROGETTO Deposito Nazionale DN - Deposito					ESITO Sorveglianza Ertipkyer Review <input checked="" type="checkbox"/> POSITIVO Approved <input type="checkbox"/> NEGATIVO Not approved <input type="checkbox"/> COME CORRETTO Revised <input type="checkbox"/> PER INFORMAZIONI For information only
SCALA	Dis. N.	LIVELLO					
Scale	Dwg. N.	Level					
1:200	DN DN 00055	P					
FORMATO	TIPO EL.	SISTEMA/ARG.	FOGLIO	DI			
Size	Dwg. type	System/Arg.	Sheet	Of			
A1	D	DEN	1	1			
SOSTITUISCE IL	NOME FILE						
Replaces dwg. no.	File name						
	XX XX XXXXX	DN DN 00055 - ICM - Pianta primo piano - Carpentaria.dwg					

Livello di Categorizzazione: Pubblico, Interno, Controllato, Restretto - riproduzione vietata
 Il presente elaborato è di proprietà di Sogin S.p.A. E' fatto divieto a chiunque di procedere, in qualsiasi modo e sotto qualsiasi forma, alla sua riproduzione, anche parziale, ovvero di divulgare a terzi qualsiasi informazione in merito, senza autorizzazione rilasciata per scritto da Sogin S.p.A.