
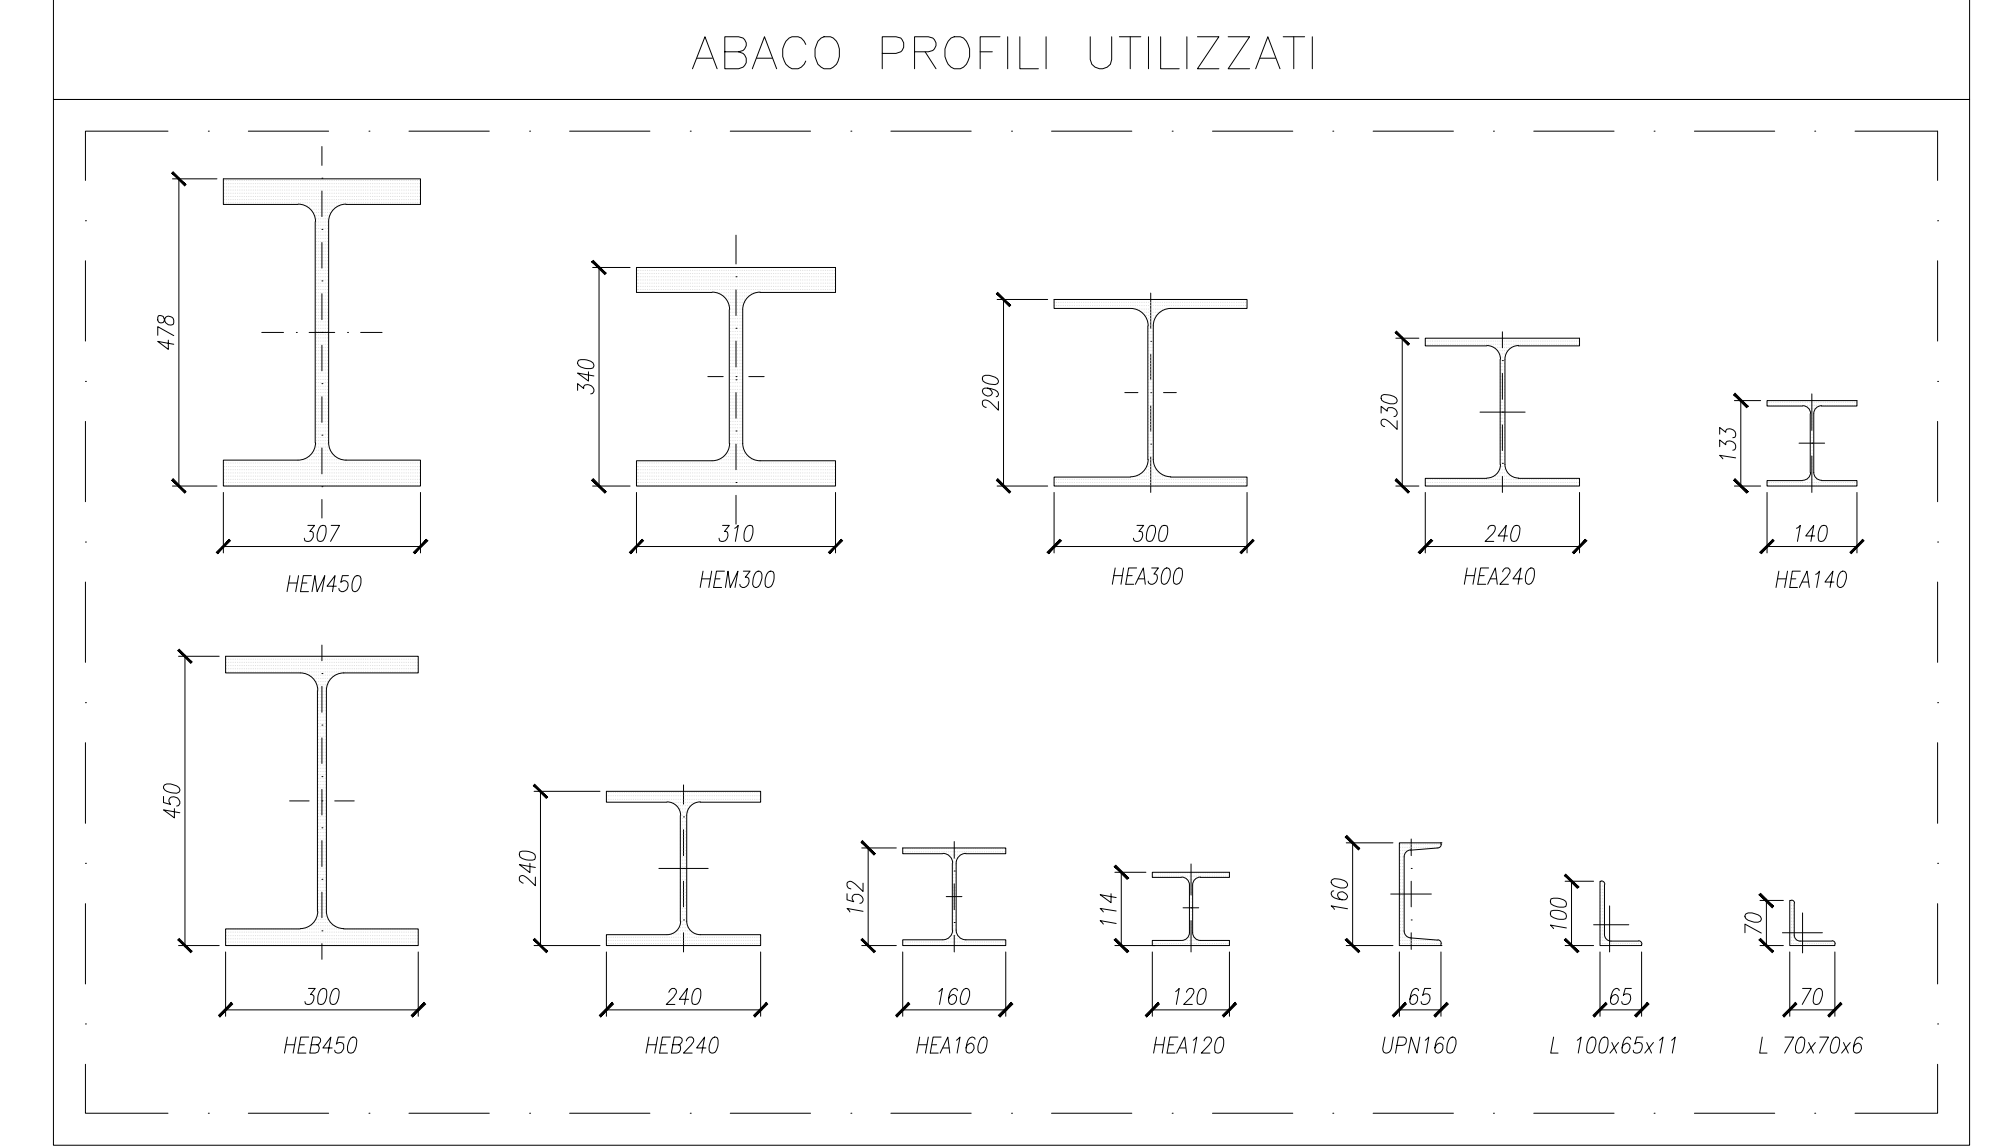


INDIVIDUAZIONE PLANIMETRICA I.P.M.  
PIANTA  
Scala 1:100

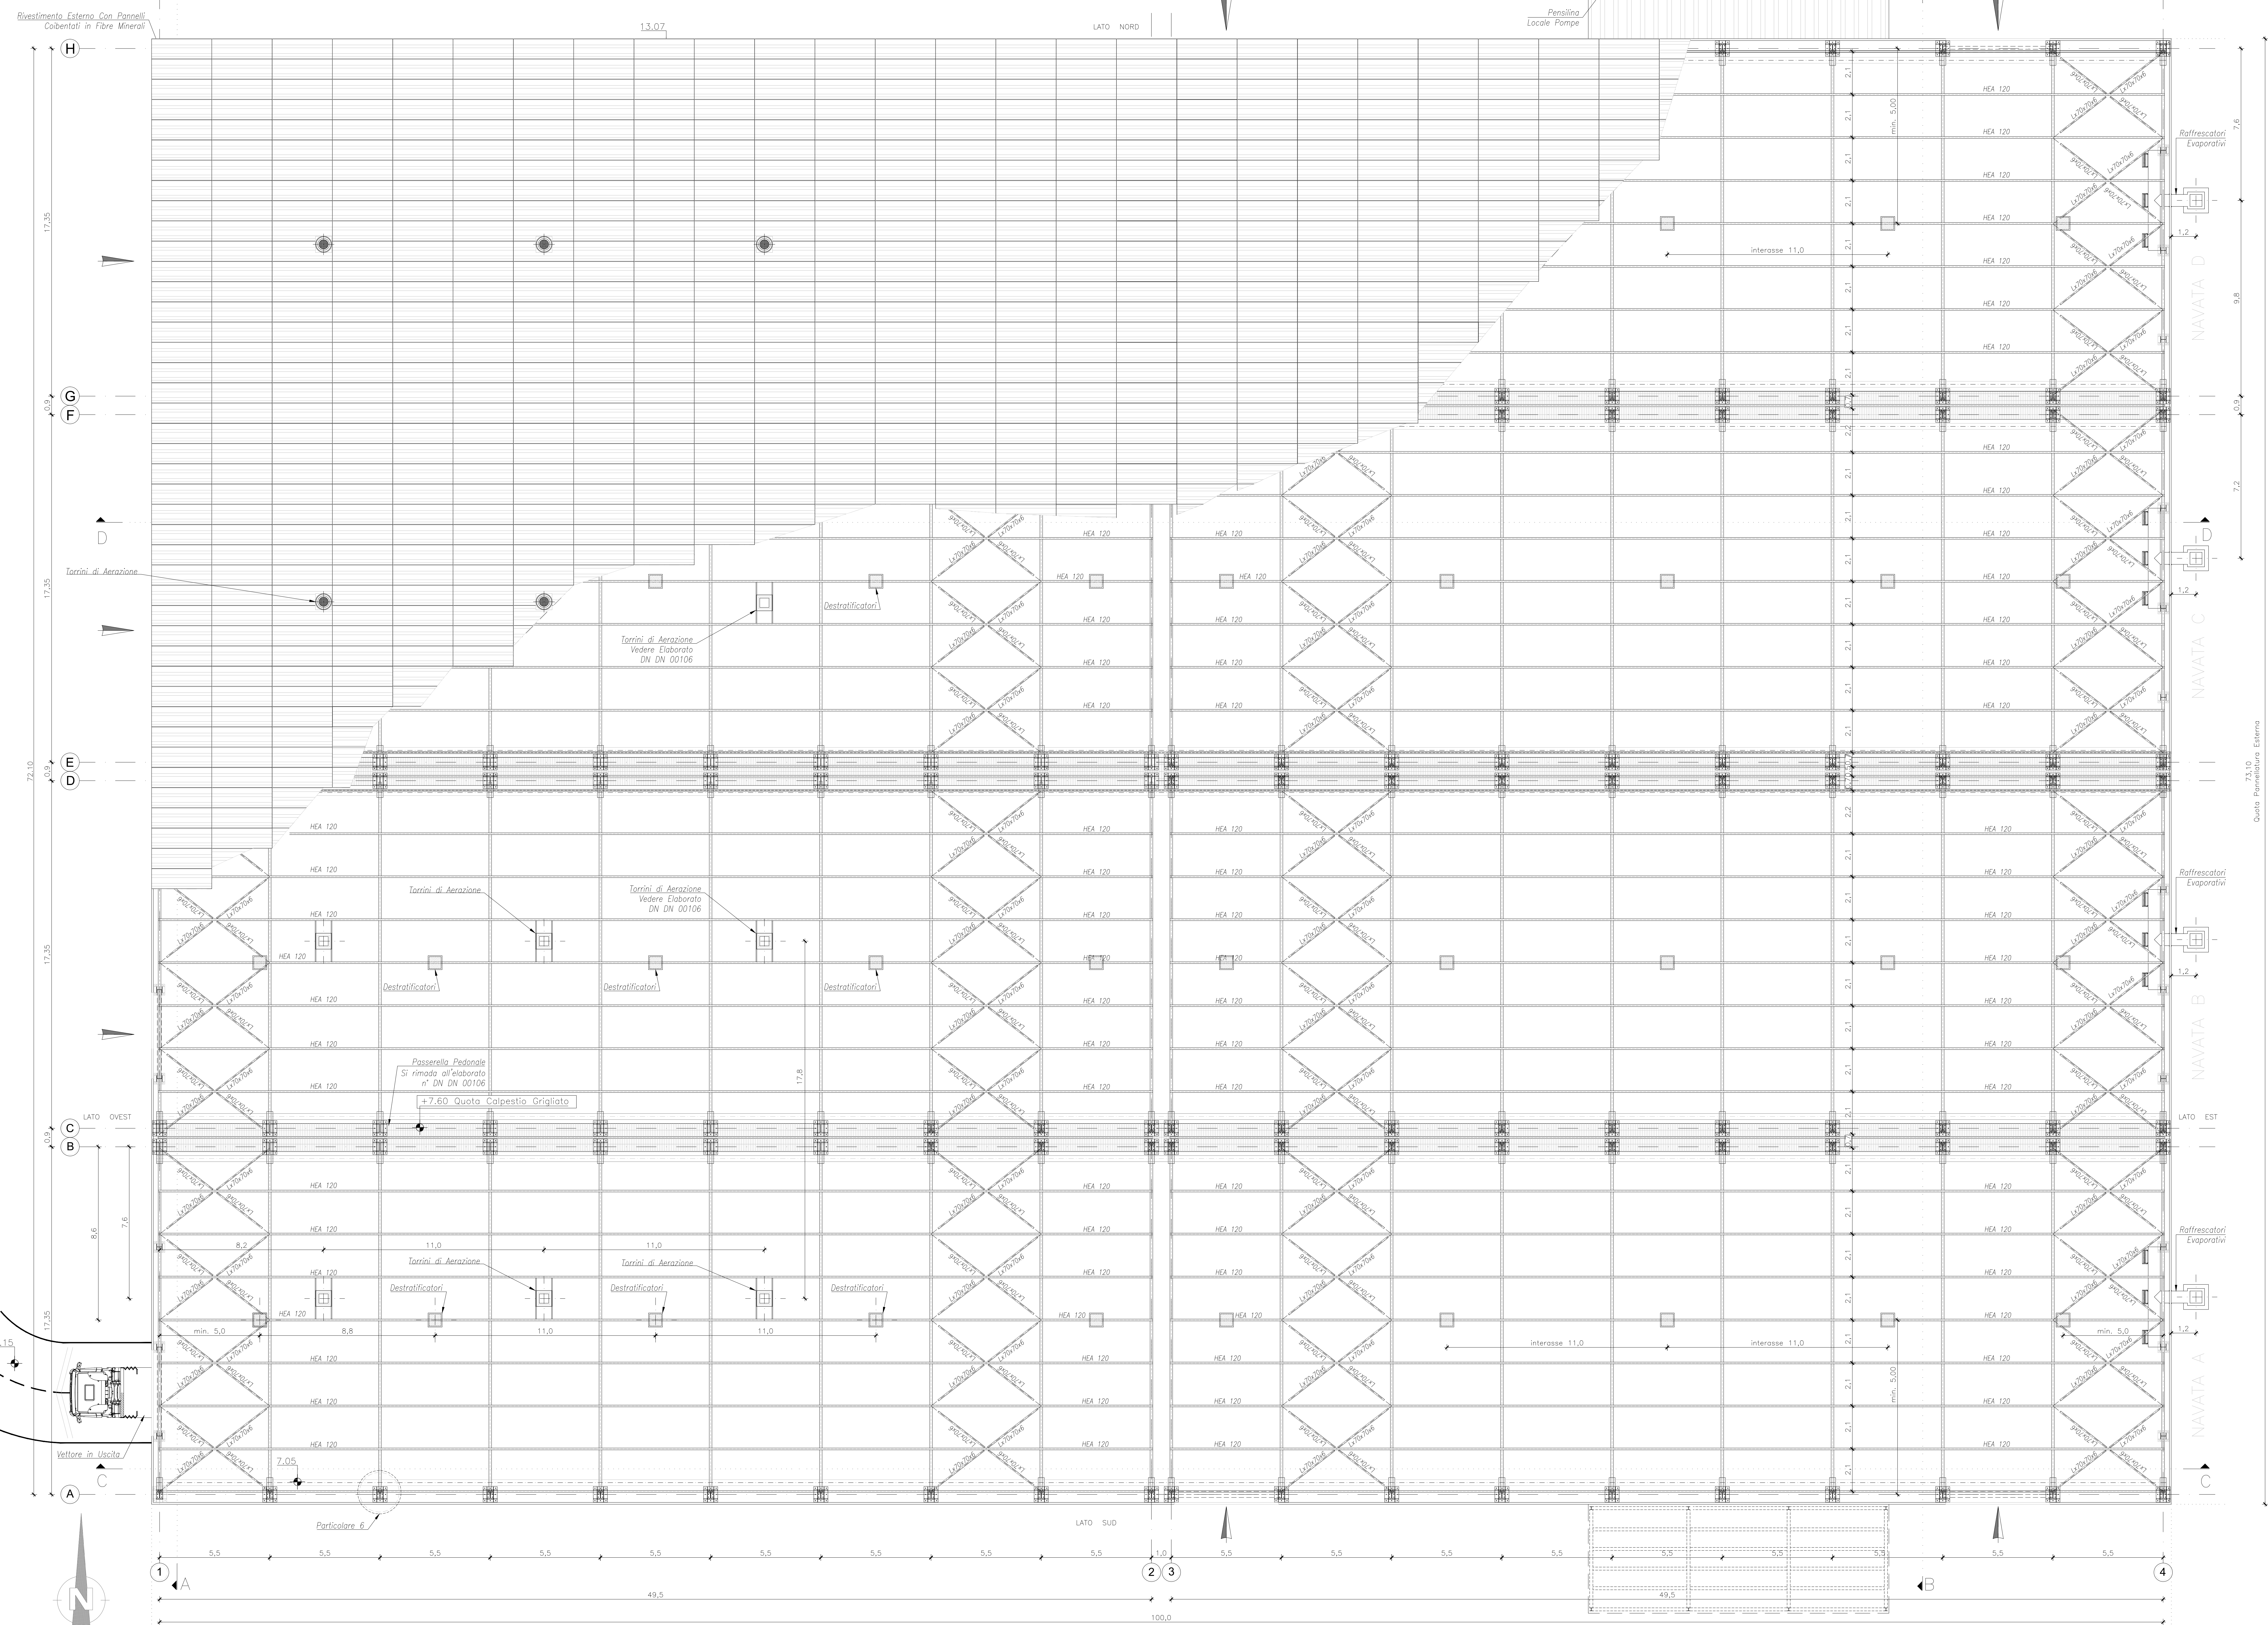

Segnalazione Accesso Locali (Portoni di Ingresso)

N.B. :  
L'indicazione, del Nord Geografico, è stata caratterizzata soltanto ai fini Progettuali, quindi non corrisponde a coordinate reali

Destratificatori a Soffitto 0,70x0,70x0,40  
n° totale 40 destratificatori  
posizionati 10 per ogni navata

Raffrescatori Evaporativi  
N° Totale 4  
Uno per ogni navata  
posti sul lato est del I.P.M.

Torri di Aerazione  
N° Totale elementi 12  
Disposti solamente al di sopra dell'area di maturazione dei moduli realizzati.  
3 Per Ogni Porzione di Navata

ELENCO ELABORATI I.P.M. DI RIFERIMENTO

CODICI	TITOLI ELABORATI
DN DN 00100	IPM Relazione descrittiva generale
DN DN 00101	IPM Ripartizione generale
DN DN 00103	IPM Sezioni longitudinali
DN DN 00104	IPM Pianta quota 0,00
DN DN 00106	IPM Sezioni trasversali
DN DN 00107	IPM Particolari nodi di struttura edificio
DN DN 00111	IPM Assieme generale - pianta e sezioni
DN DN 00216	IPM Pianta a quota copertura

NOTE GENERALI

- TUTTE LE DIMENSIONI SUI DISEGNI, SE NON ALTRIMENTI SPECIFICATO SONO IN METRI.
- LA QUOTA DI RIFERIMENTO 0,00 CORRISPONDE CON LA QUOTA DI CAMPAGNA E CON IL CALPESTO INTERNO DELLA STRUTTURA.
- LE QUOTE ALTIMETRICHE SONO ESPRESSE IN METRI.

**deposito nazionale**  
Scriviamo insieme un futuro più sicuro

00	04/05/2015								
REV	DATA	DESCRIZIONE DELLA REV.	INVIATO	COLLABORAZIONE	VERIFICA	APPROVATO	INTERVENTI		
PROGETTO		Deposito Nazionale DN - Deposito							
TITOLO		Impianto Produzione Moduli - Pianta a quota copertura							
ESITO SORVEGLIANZA		<input checked="" type="checkbox"/> POSITIVO <input type="checkbox"/> NEGATIVO <input type="checkbox"/> COME CORRETTO <input type="checkbox"/> PER INFORMAZIONI							
SOGIN		DN DN 00216		LIVELLO p					
SOGIN		DD		DEN					
SOGIN		DD		DEN					