


CODICI	TITOLI	ELABORATI
DN DN 00100	IPM Relazione descrittiva generale	
DN DN 00101	IPM Planimetria generale	
DN DN 00151	IPM Schema funzionale raccolta acqua di lavaggio	

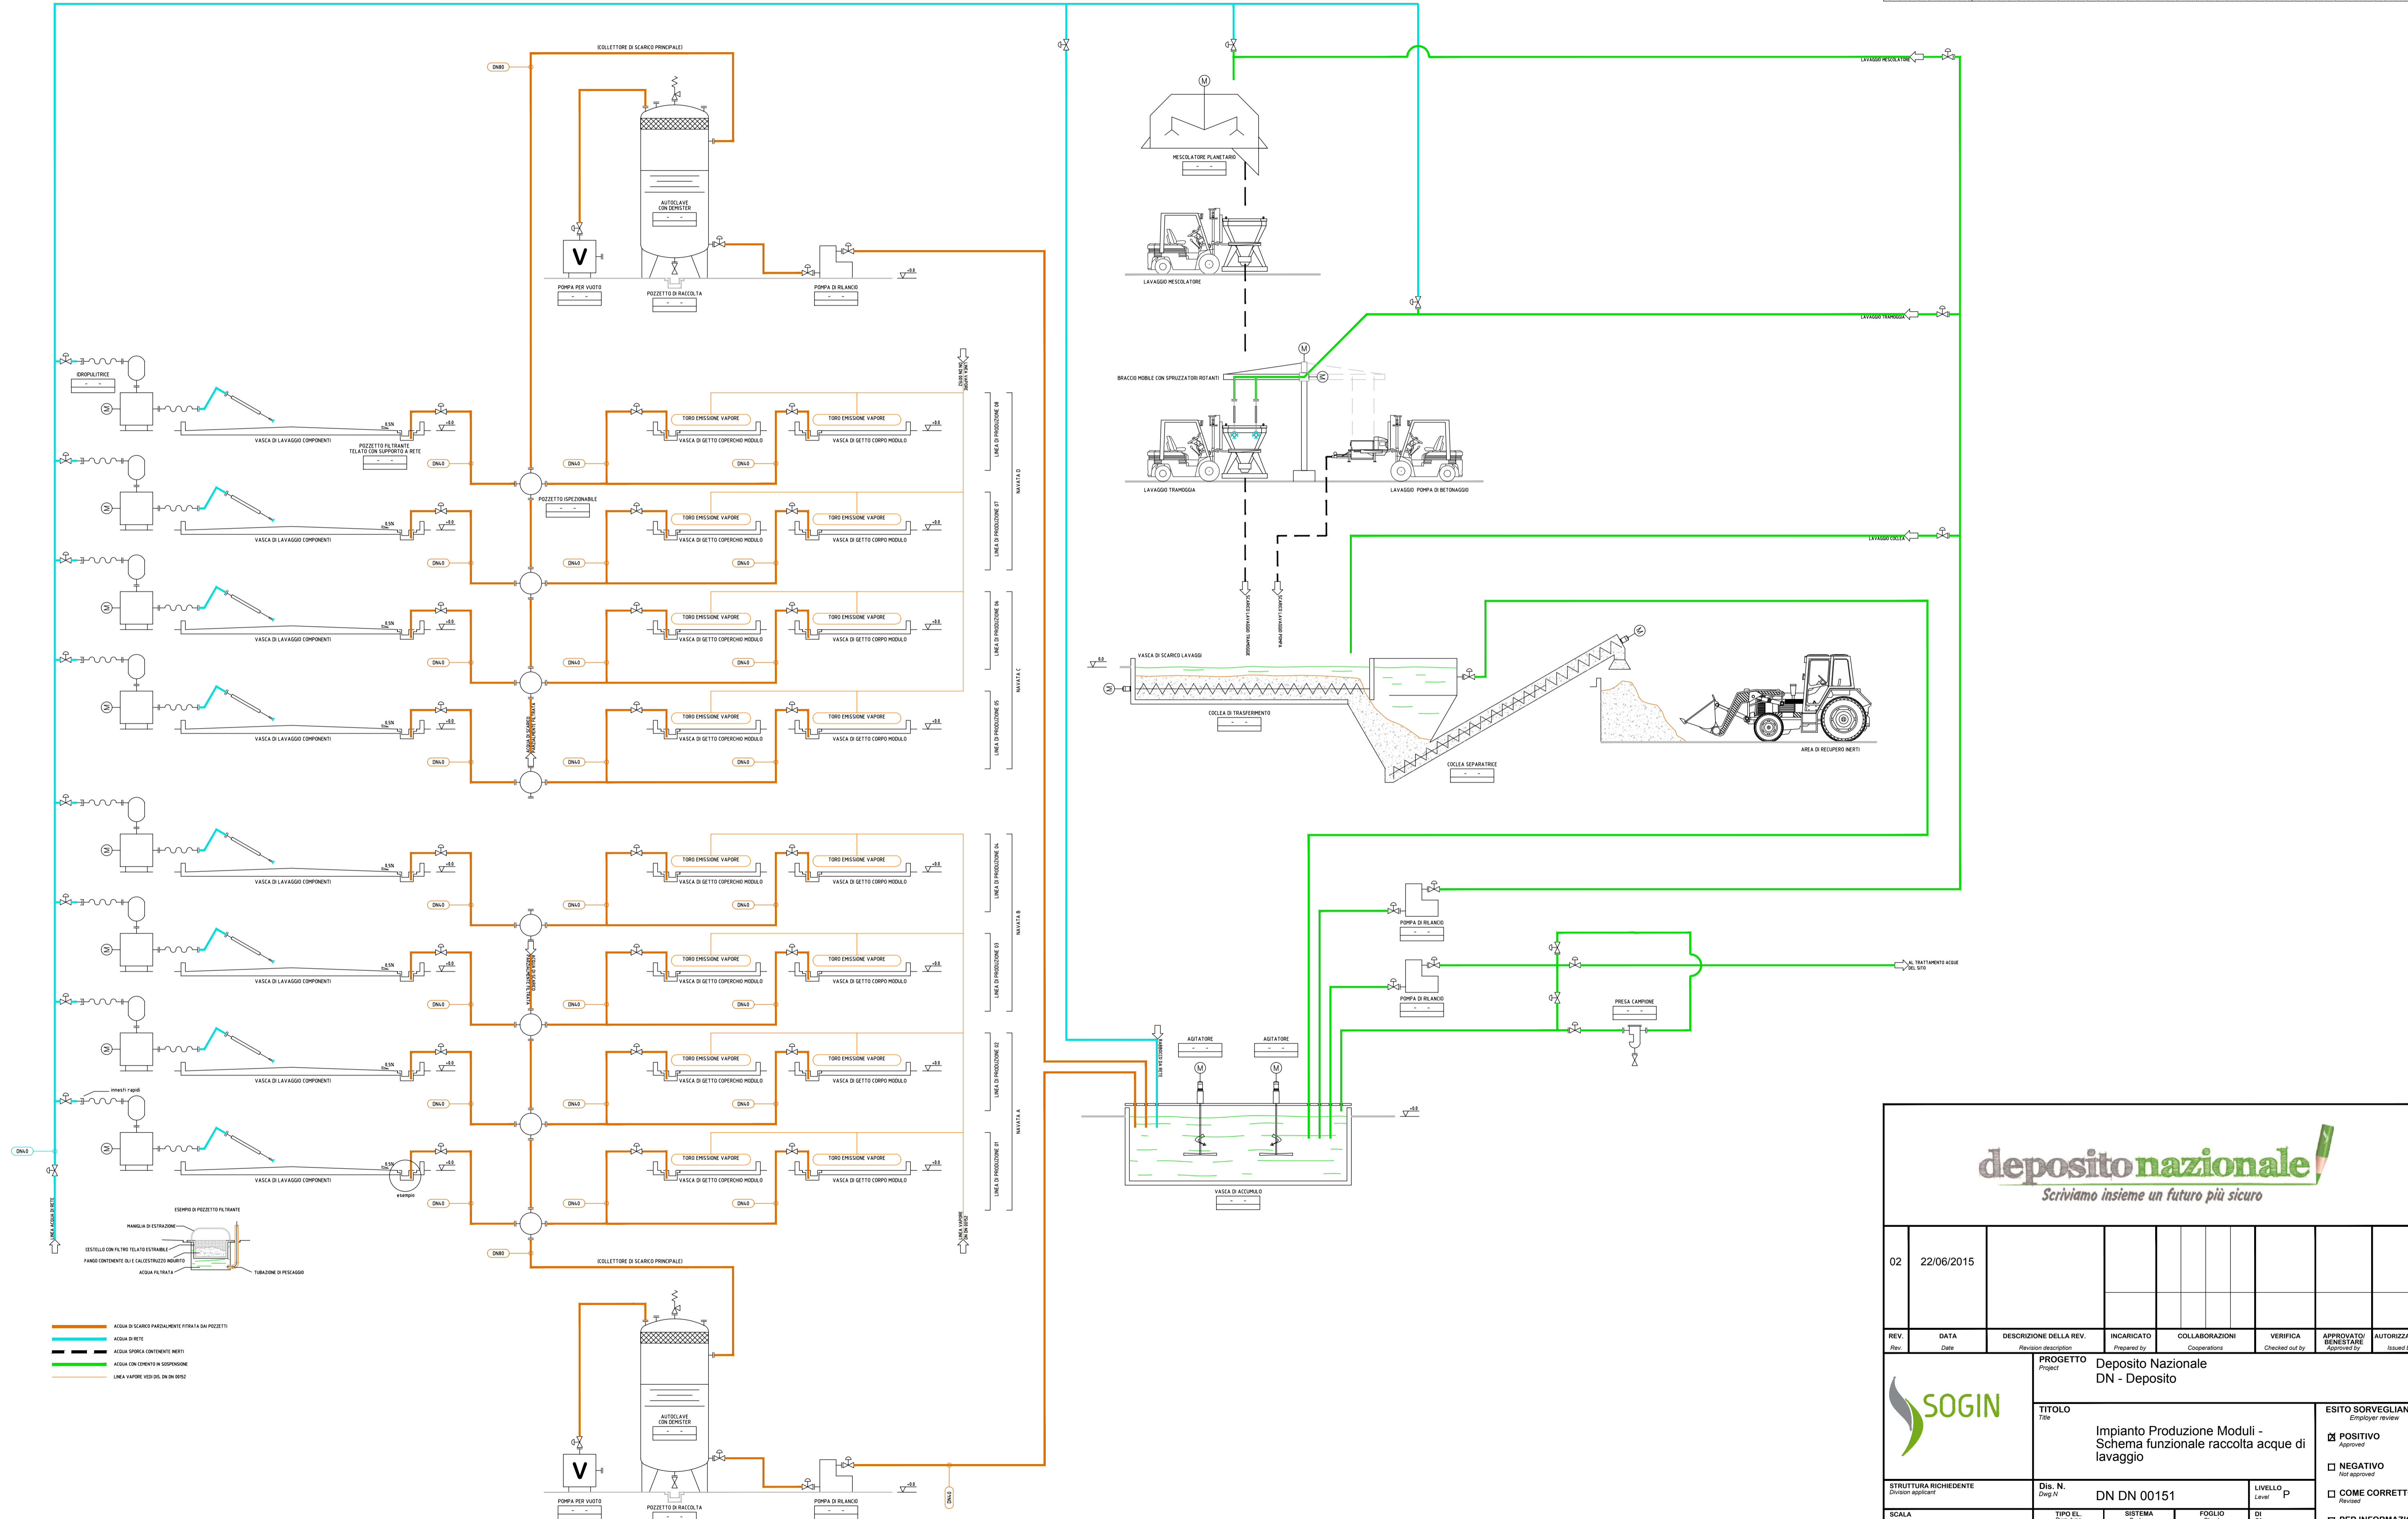



Scriviamo insieme un futuro più sicuro

02	22/06/2015										
REV.	DATA	DESCRIZIONE DELLA REV.	INCARICATO	COLLABORAZIONI	VERIFICA	APPROVATO	AUTORIZZATO DA				
		PROGETTO									
		<b>Deposito Nazionale</b> DN - Deposito									
		<b>Impianto Produzione Moduli -</b> Schema funzionale raccolta acque di lavaggio						ESITO SORVEGLIANZA Employer review <input checked="" type="checkbox"/> POSITIVO Approved <input type="checkbox"/> NEGATIVO Not approved <input type="checkbox"/> COME CORRETTO Revised <input type="checkbox"/> PER INFORMAZIONI For information only			
		Dis. N. DN DN 00151		LIVELLO P Level							
STRUTTURA RICHIEDENTE Scale		TIPO EL. DD		SISTEMA DEN		FOGGLIO DI					
FORMATO Size		SOSTITUISCE IL Replaces dwg no.		SOSTITUITO DAL Replaced by dwg no.		FILES <input type="checkbox"/> SI <input type="checkbox"/> NO					

IL PRESENTE ELABORATO È DI PROPRIETÀ DI SOGIN S.P.A. È FATTO DIVIETO A CHIUNQUE DI PROCEDERE, IN QUALSIASI MODO E SOTTO QUALSIASI FORMA, ALLA SUA PRODUZIONE, ANCHE PARZIALE, OVVERO DI DIVULGARRE A TERZI QUALSIASI INFORMAZIONI IN MERITO, SENZA PREVENTIVA AUTORIZZAZIONE RILASCIATA PER SCRITTO DA SOGIN S.P.A. This document is the property of SOGIN S.P.A. It is strictly forbidden to reproduce this document, in whole or in part, and to provide to others any related information, without previous written consent of SOGIN S.P.A.