


Codici	Titoli elaborati	Item
DN DN 00068	USM - Relazione descrittiva generale	XXX
DN DN 00069	USM - Relazione tecnica sistemi di drenaggio e raccolta acque	
DN DN 00074	USM - Planimetria generale gallerie tecniche - pianta e sezioni	
DN DN 00075	USM - Planimetria generale copertura finale - pianta e sezioni	
DN DN 00076	USM - Planimetria generale Celle di Deposito - Pianta e sezioni	
DN DN 00077	USM - Architettonico Cella di Deposito	
DN DN 00080	USM - Isonometrico tubazioni di drenaggio celle	
DN DN 00094	USM - Architettonico stazione di recapito drenaggi - ingresso e uscita materiali e personale	
DN DN 00097	USM - Fasi realizzate drenaggi. Profilo collettore - Particolari	
DN DN 00098	USM - Schema funzionale vasche di accumulo	
DN DN 00228	USM - Approfondimenti tecnici sistema di drenaggio	
DN DN 00229	USM - Architettonico torrioni periferici di entrata e uscita	

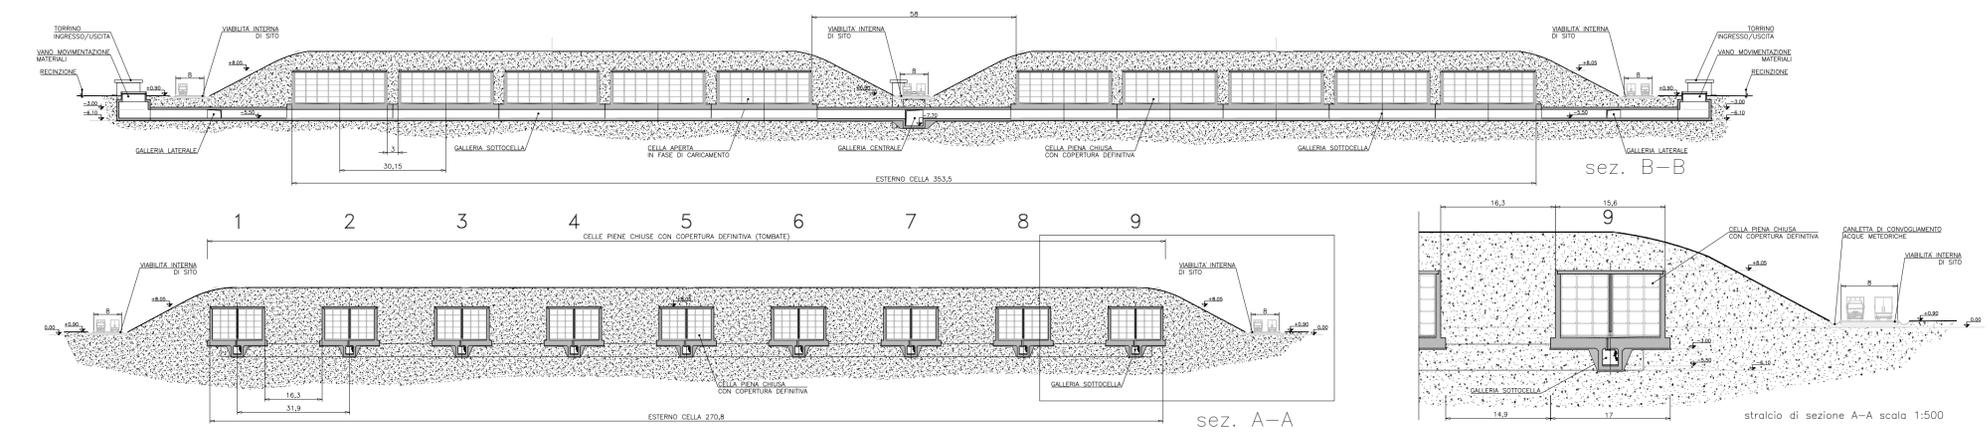


QUOTE AL RUSTICO QUOTE AL FINITO



NOTE GENERALI

- TUTTE LE DIMENSIONI SUI DISEGNI, SE NON ALTRIMENTI SPECIFICATO SONO IN METRI.
- LA QUOTA DI RIFERIMENTO 0,00 CORRISPONDE CON LA QUOTA DI CAMPAGNA
- LE QUOTE ALTIMETRICHE SONO ESPRESSE IN METRI.

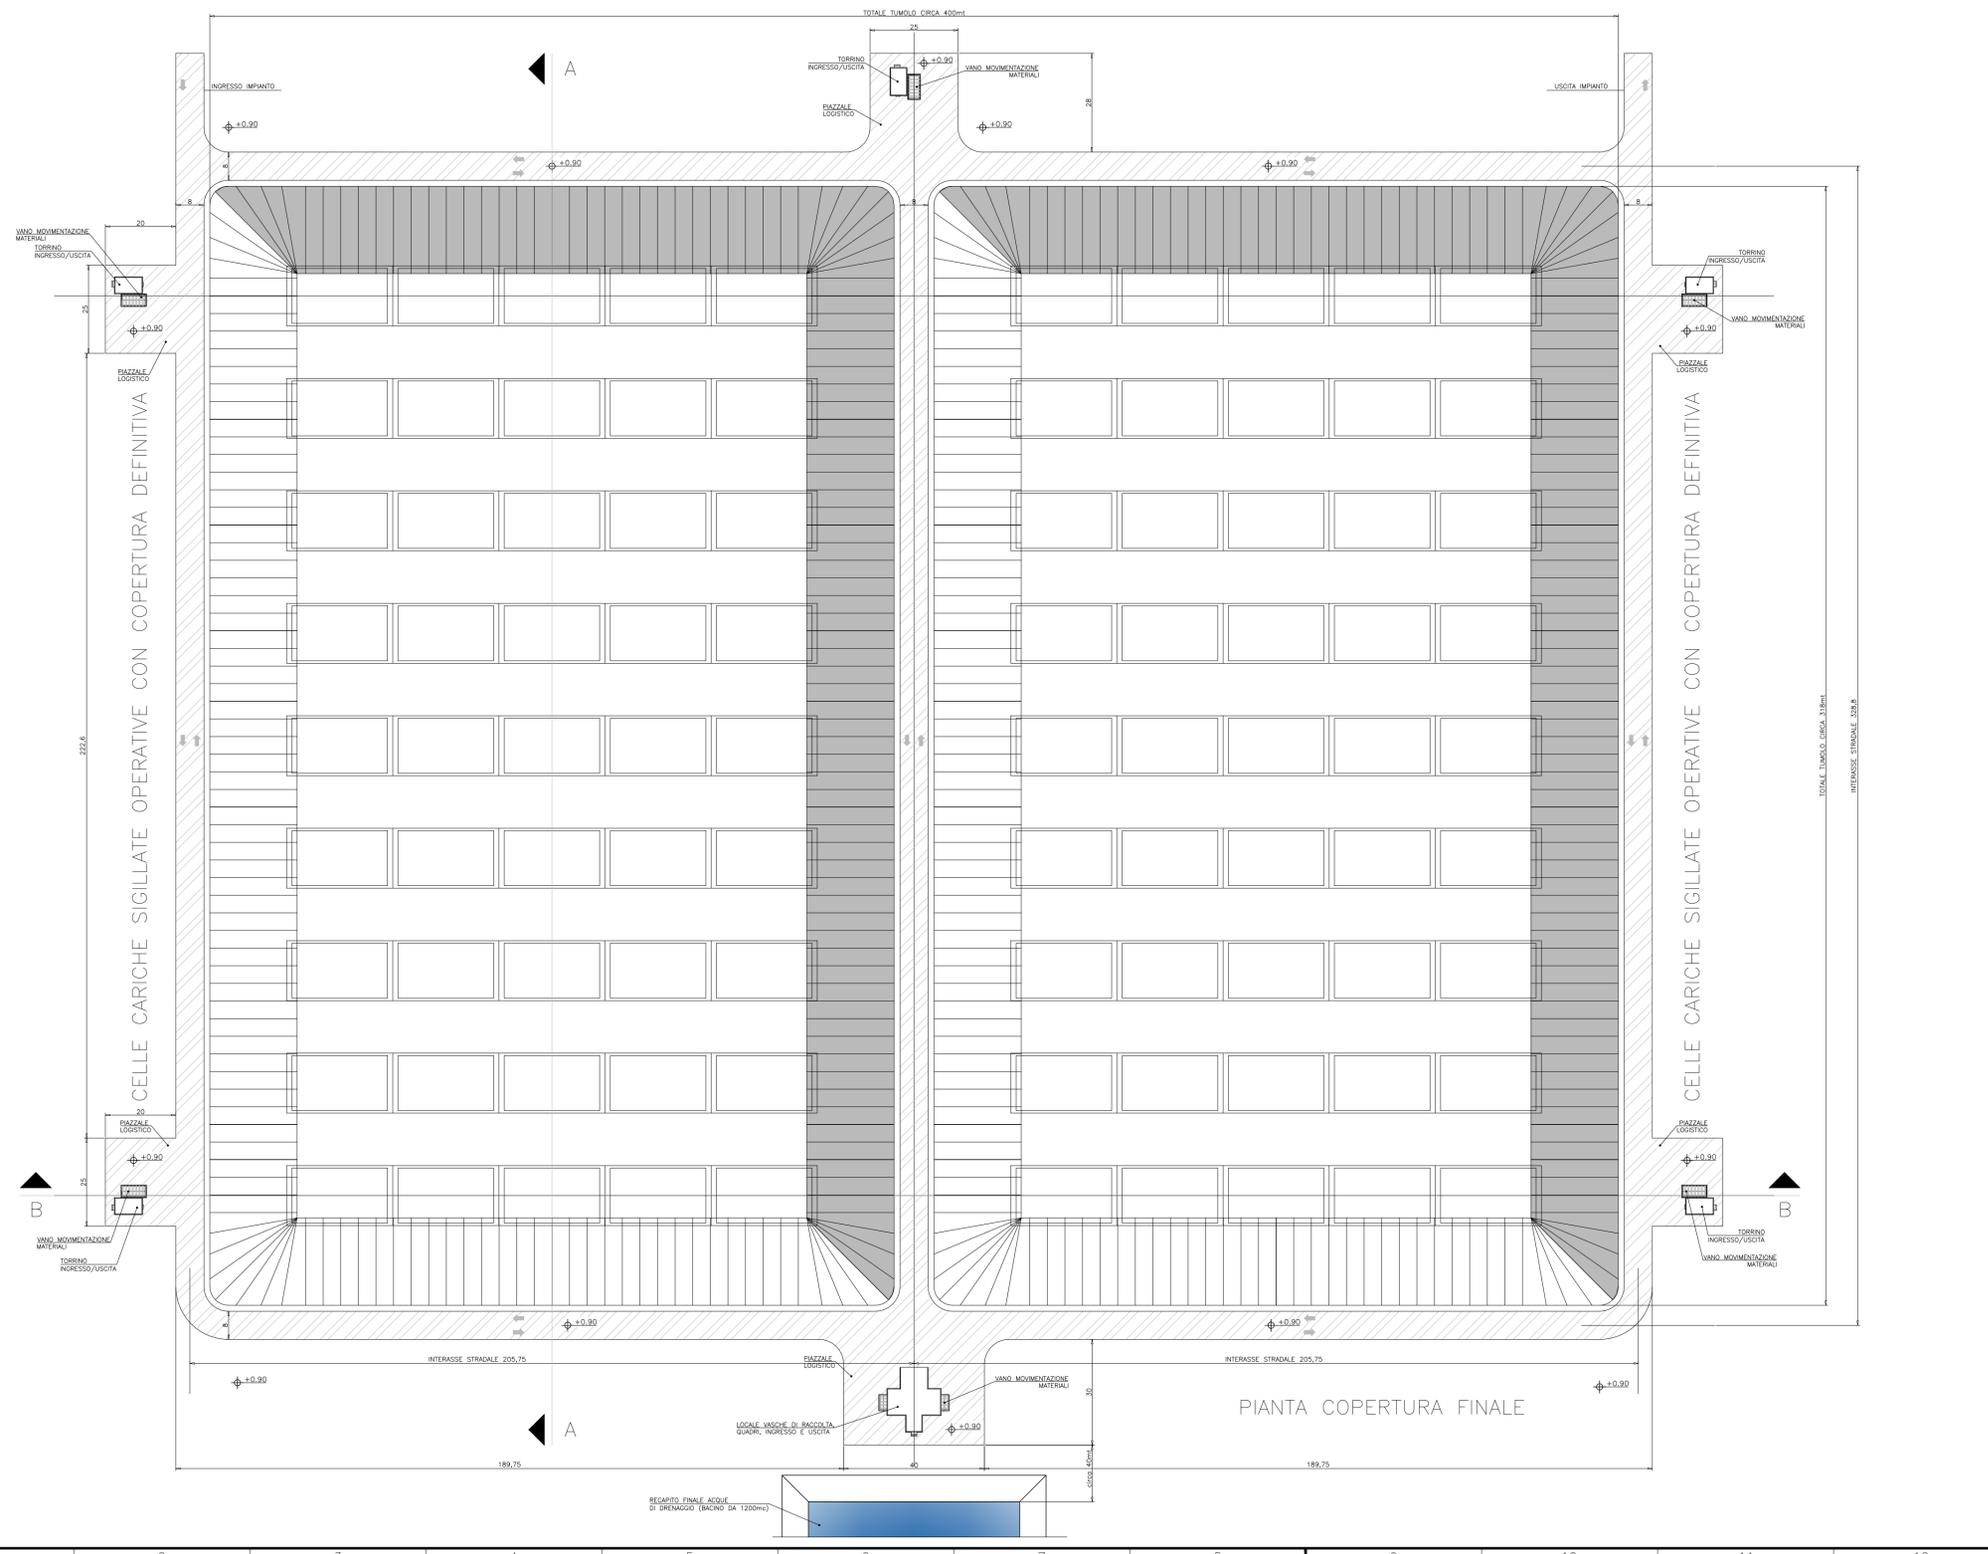

PIANTA COPERTURA FINALE

02	02/03/2018						
REV.	DATA	DESCRIZIONE DELLA REV.	INCARICATO	COLLABORAZIONI	VERIFICA	APPROVATO/BENEFITARIO	AUTORIZZATO DA
		PROGETTO	Deposito Nazionale				
		TITOLO	DN - Deposito				
		Unità Smaltimento Moduli - Planimetria generale copertura finale - pianta e sezioni				ESITO SORVEGLIANZA	
						<input checked="" type="checkbox"/> POSITIVO <input type="checkbox"/> NEGATIVO	
						<input type="checkbox"/> COME CORRETTO <input type="checkbox"/> PER INFORMAZIONE	
SCALA	1:1000	Dis. N.	DN DN 00075	LIVELLO	P		
FORMATO	A1	TIPO EL.	D	SISTEMA	DEN		
SOSTITUISCE IL		XX XX XXXXX		NOME FILE			
				DN DN 00075 - USM - Planimetria generale copertura finale - pianta e sezioni.dwg			

Livello di Categorizzazione: Pubblico, Interno, Controllato, Restretto - riproduzione vietata
 Il presente elaborato è di proprietà di Sogin S.p.A. E' fatto divieto a chiunque di procedere, in qualsiasi modo e sotto qualsiasi forma, alla sua riproduzione, anche parziale, ovvero di divulgare a terzi qualsiasi informazione in merito, senza autorizzazione rilasciata per scritto da Sogin S.p.A.